

zelf ontwikkelde constructie met ingekleurde vellen
 gelamineerd spanst of 2-profiel (hier 10/13 mm lengte
 hand ingepreest om glastoude te verwijderen
 940, 940/941
 uit houtsoort van wijden

allem low lichtbaar

! ergens kruiden Δ

translucent allem van projectie beelden Osse
 Copenhagen 4 projectoren / beide kanten
 scherm

structuraal element voor Jasper over
 binnenstuk 18 cm hogere vloer
 binnenrand: kasten met overlappende cross, kant

zeer lichte draagconstructie / gewende tafel
 vlak - gelamineerd spaanwerk hout / vernist
 dit vullen krijgt / tactisch
 vullen van veranderende situaties


924

1/100


07 MRT 2012




269 - schijnwiel over verduidelijken

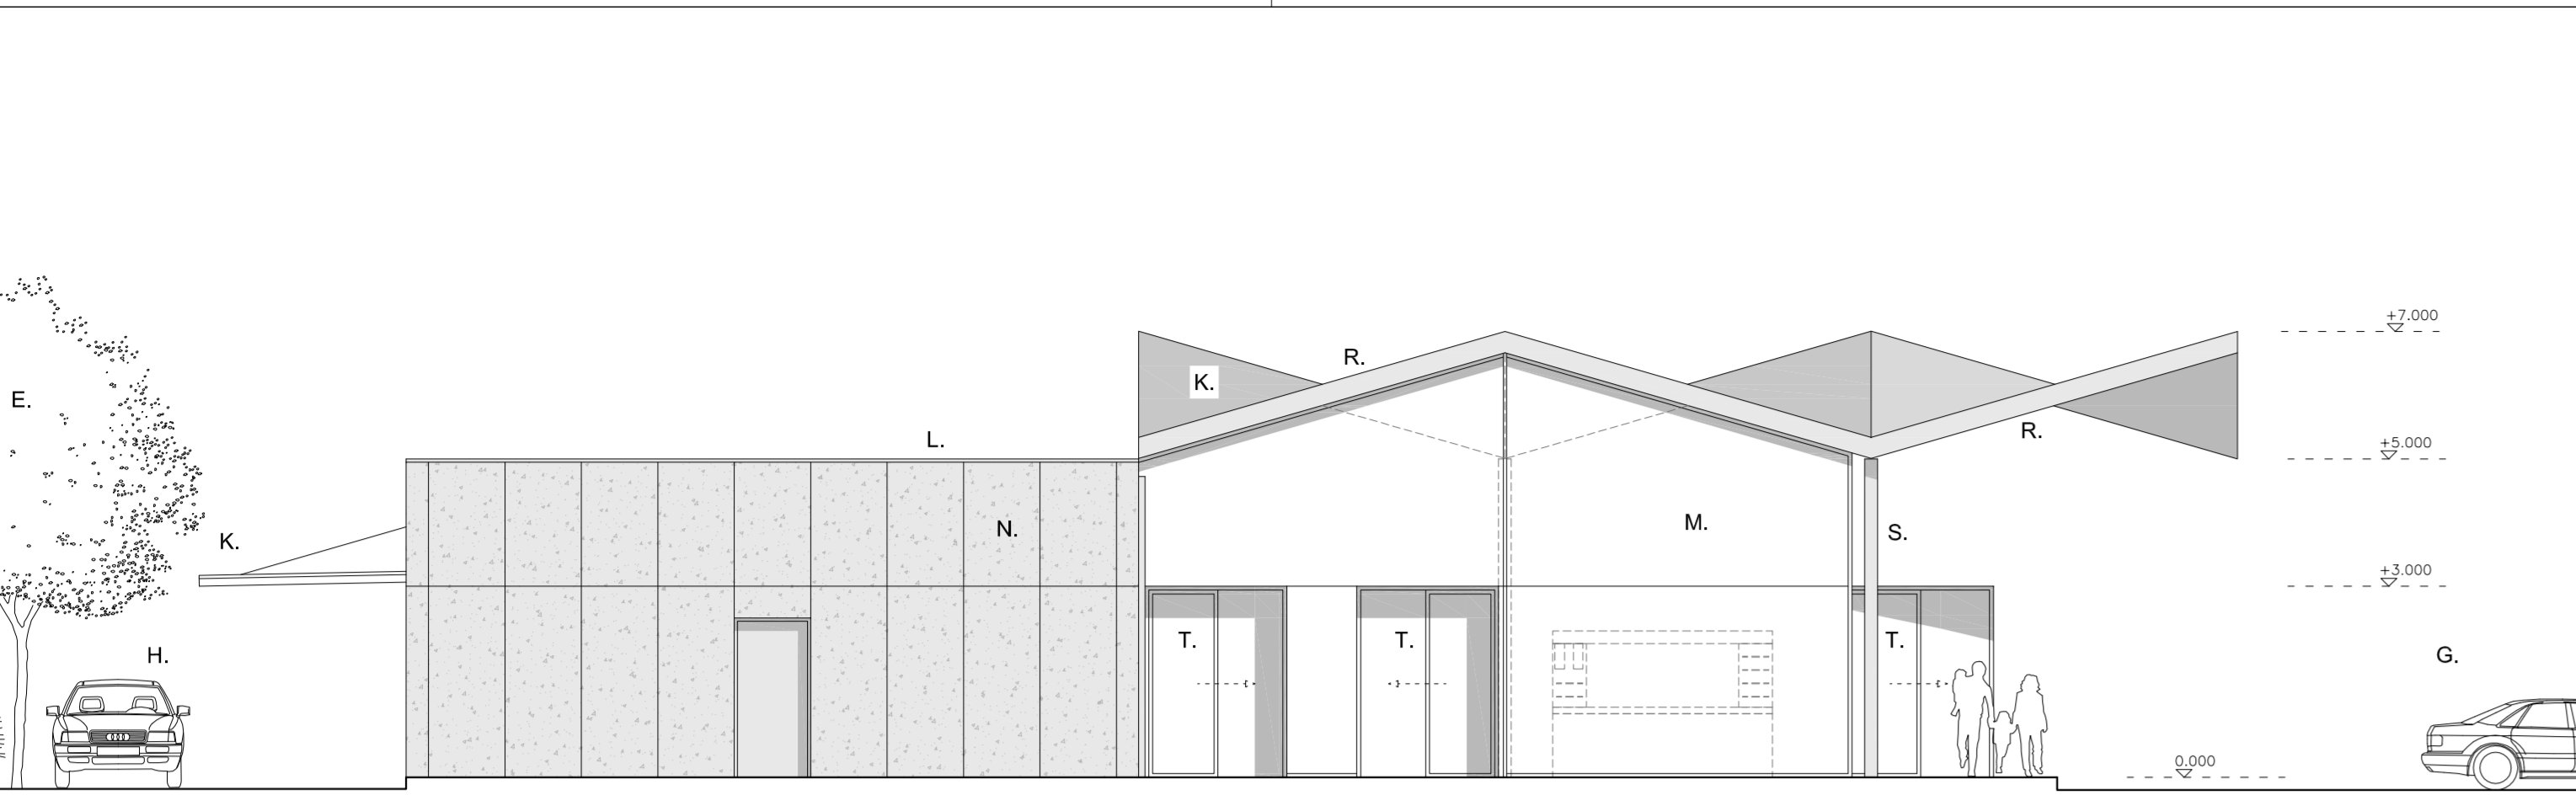


ZIJGEVEL OOST
GEPLANE TOESTAND 1/100

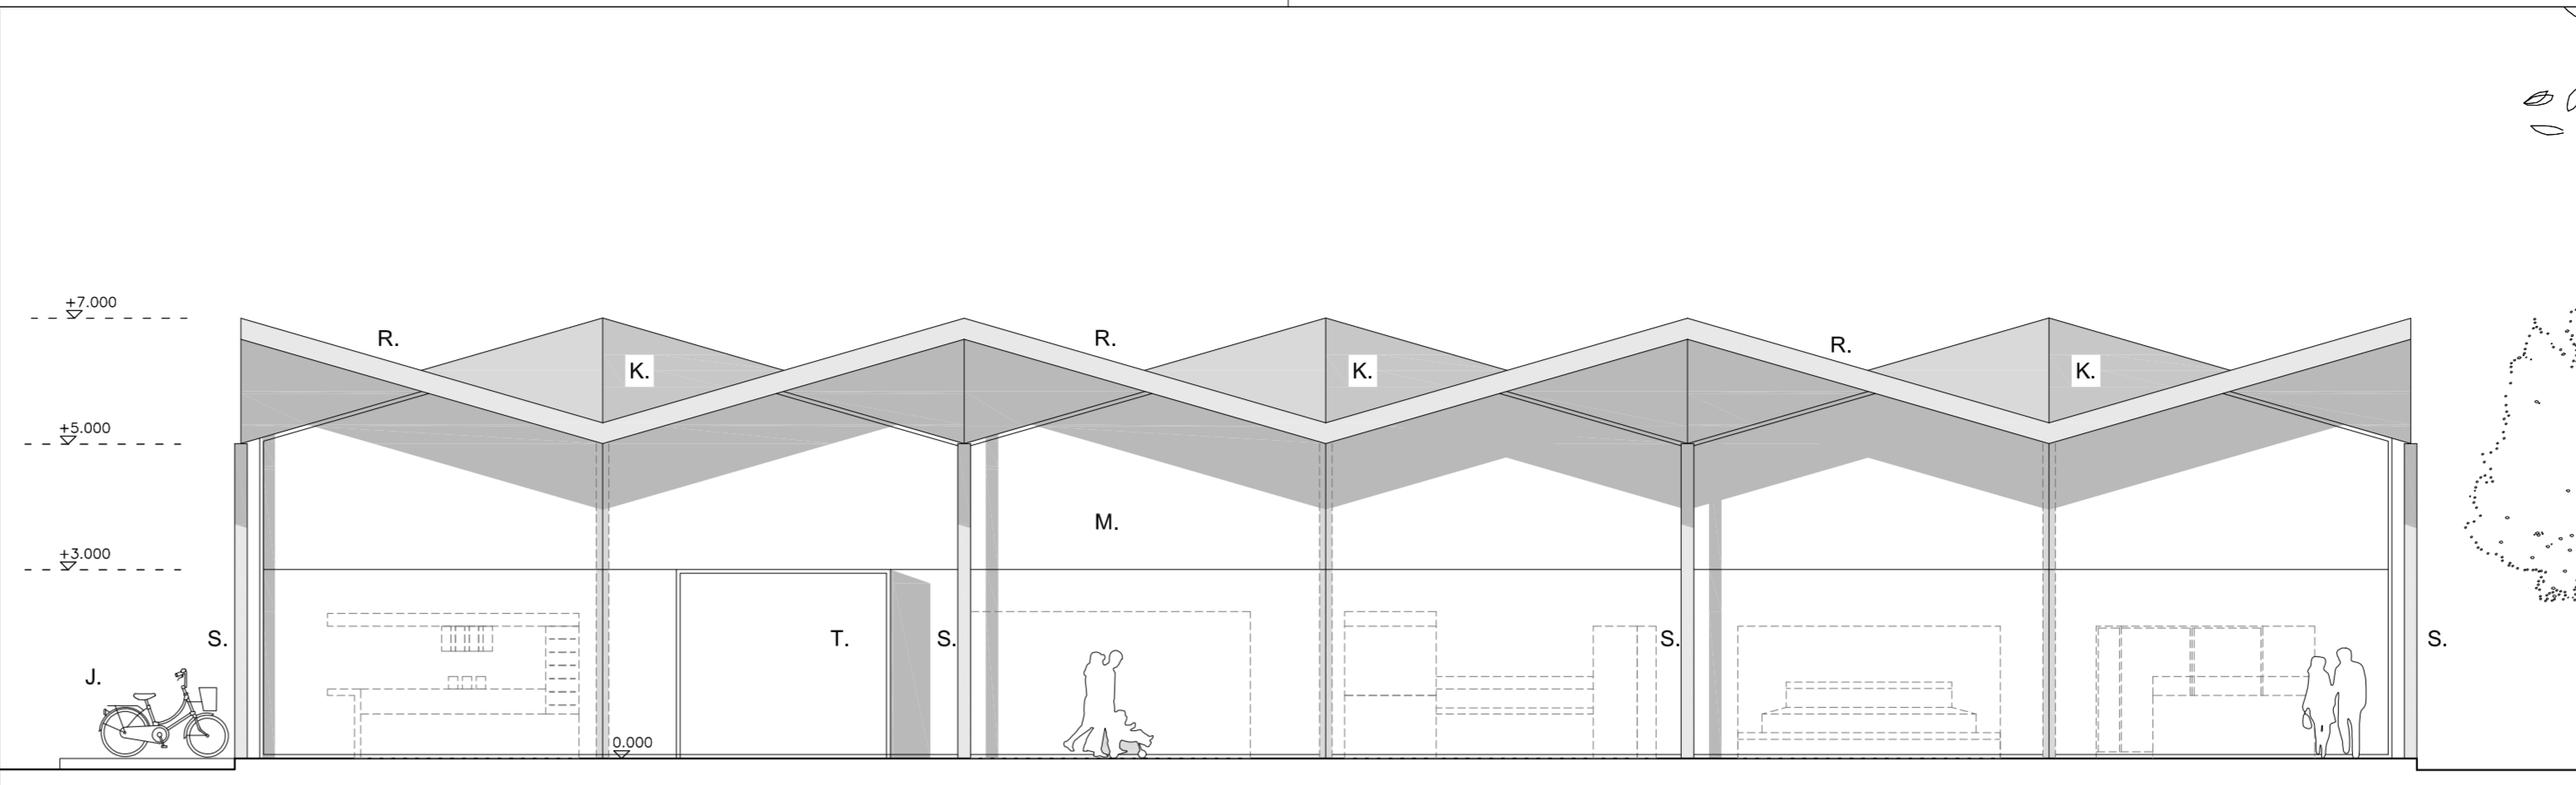


VOORGEVEL
GEPLANE TOESTAND 1/100

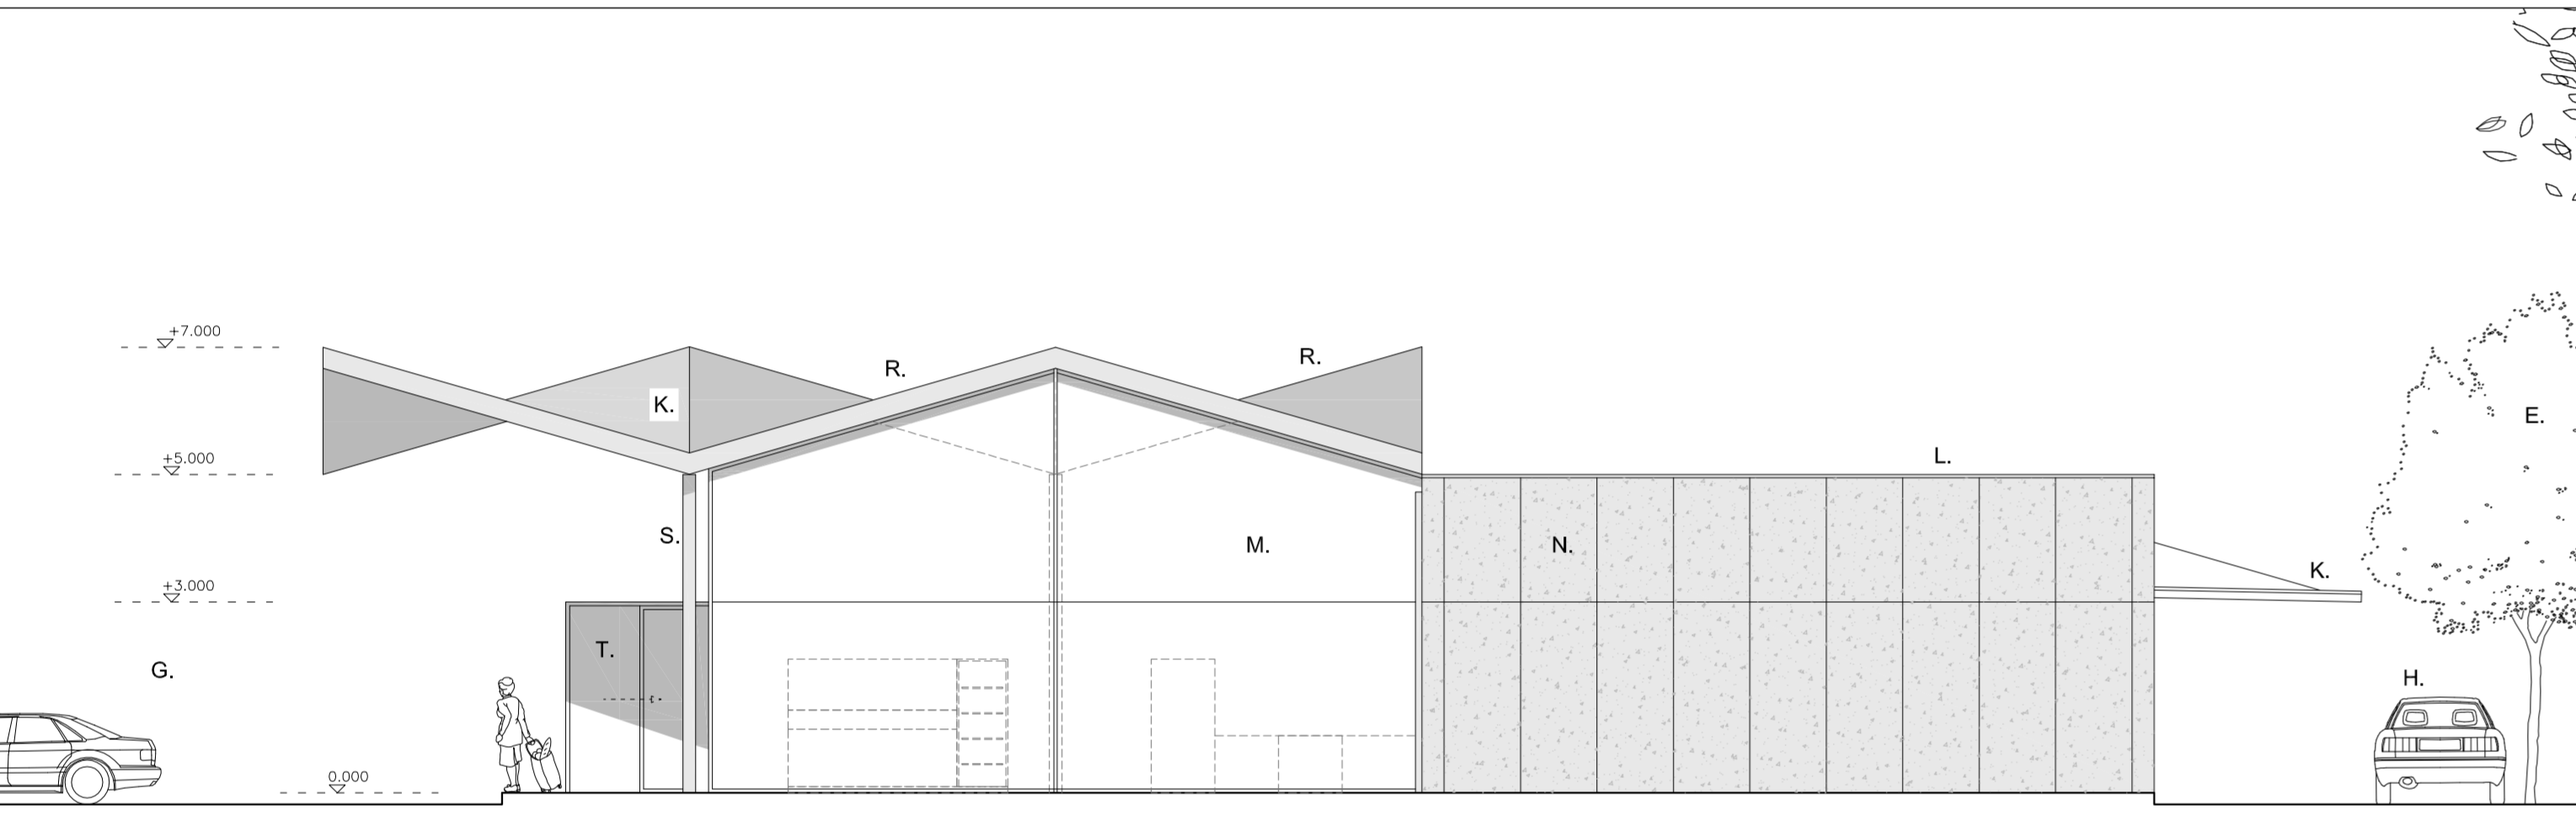


ZIJGEVEL WEST
GEPLANE TOESTAND 1/100

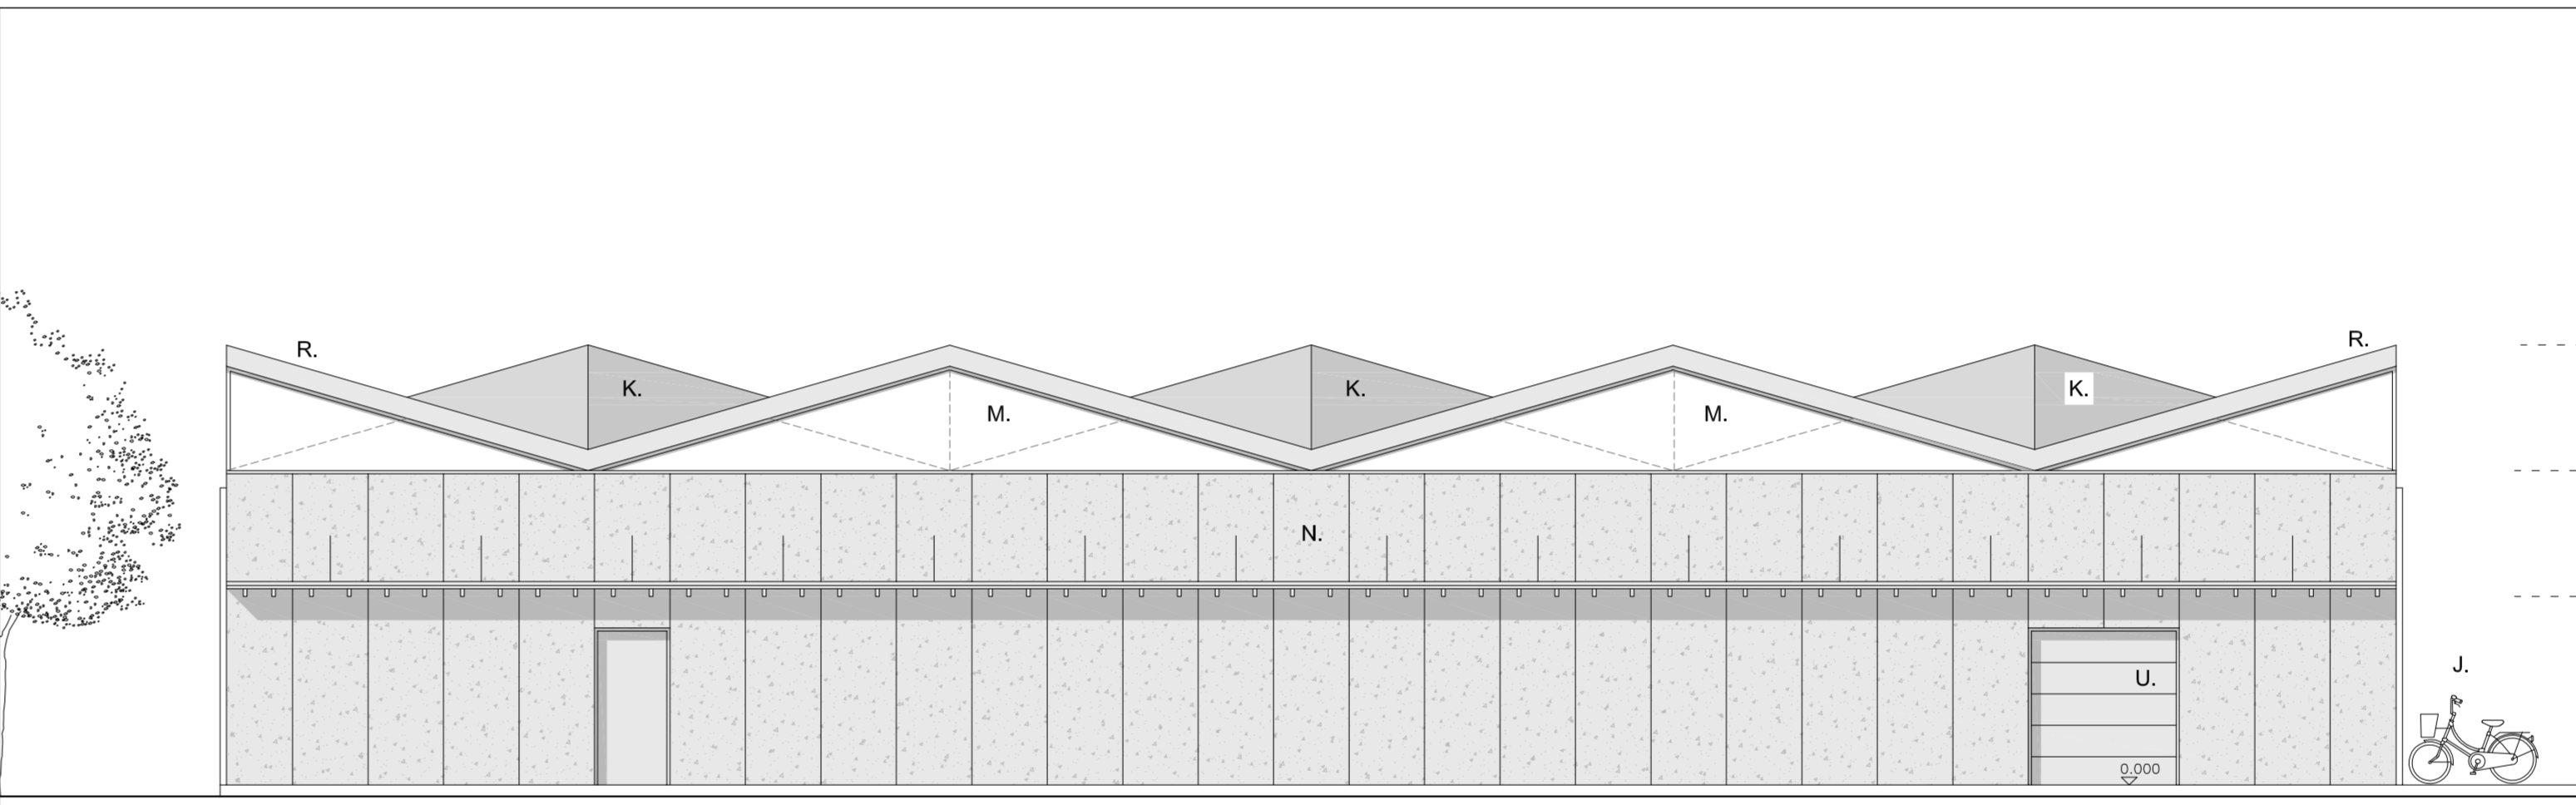

ACHTERGEVEL
GEPLANE TOESTAND 1/100

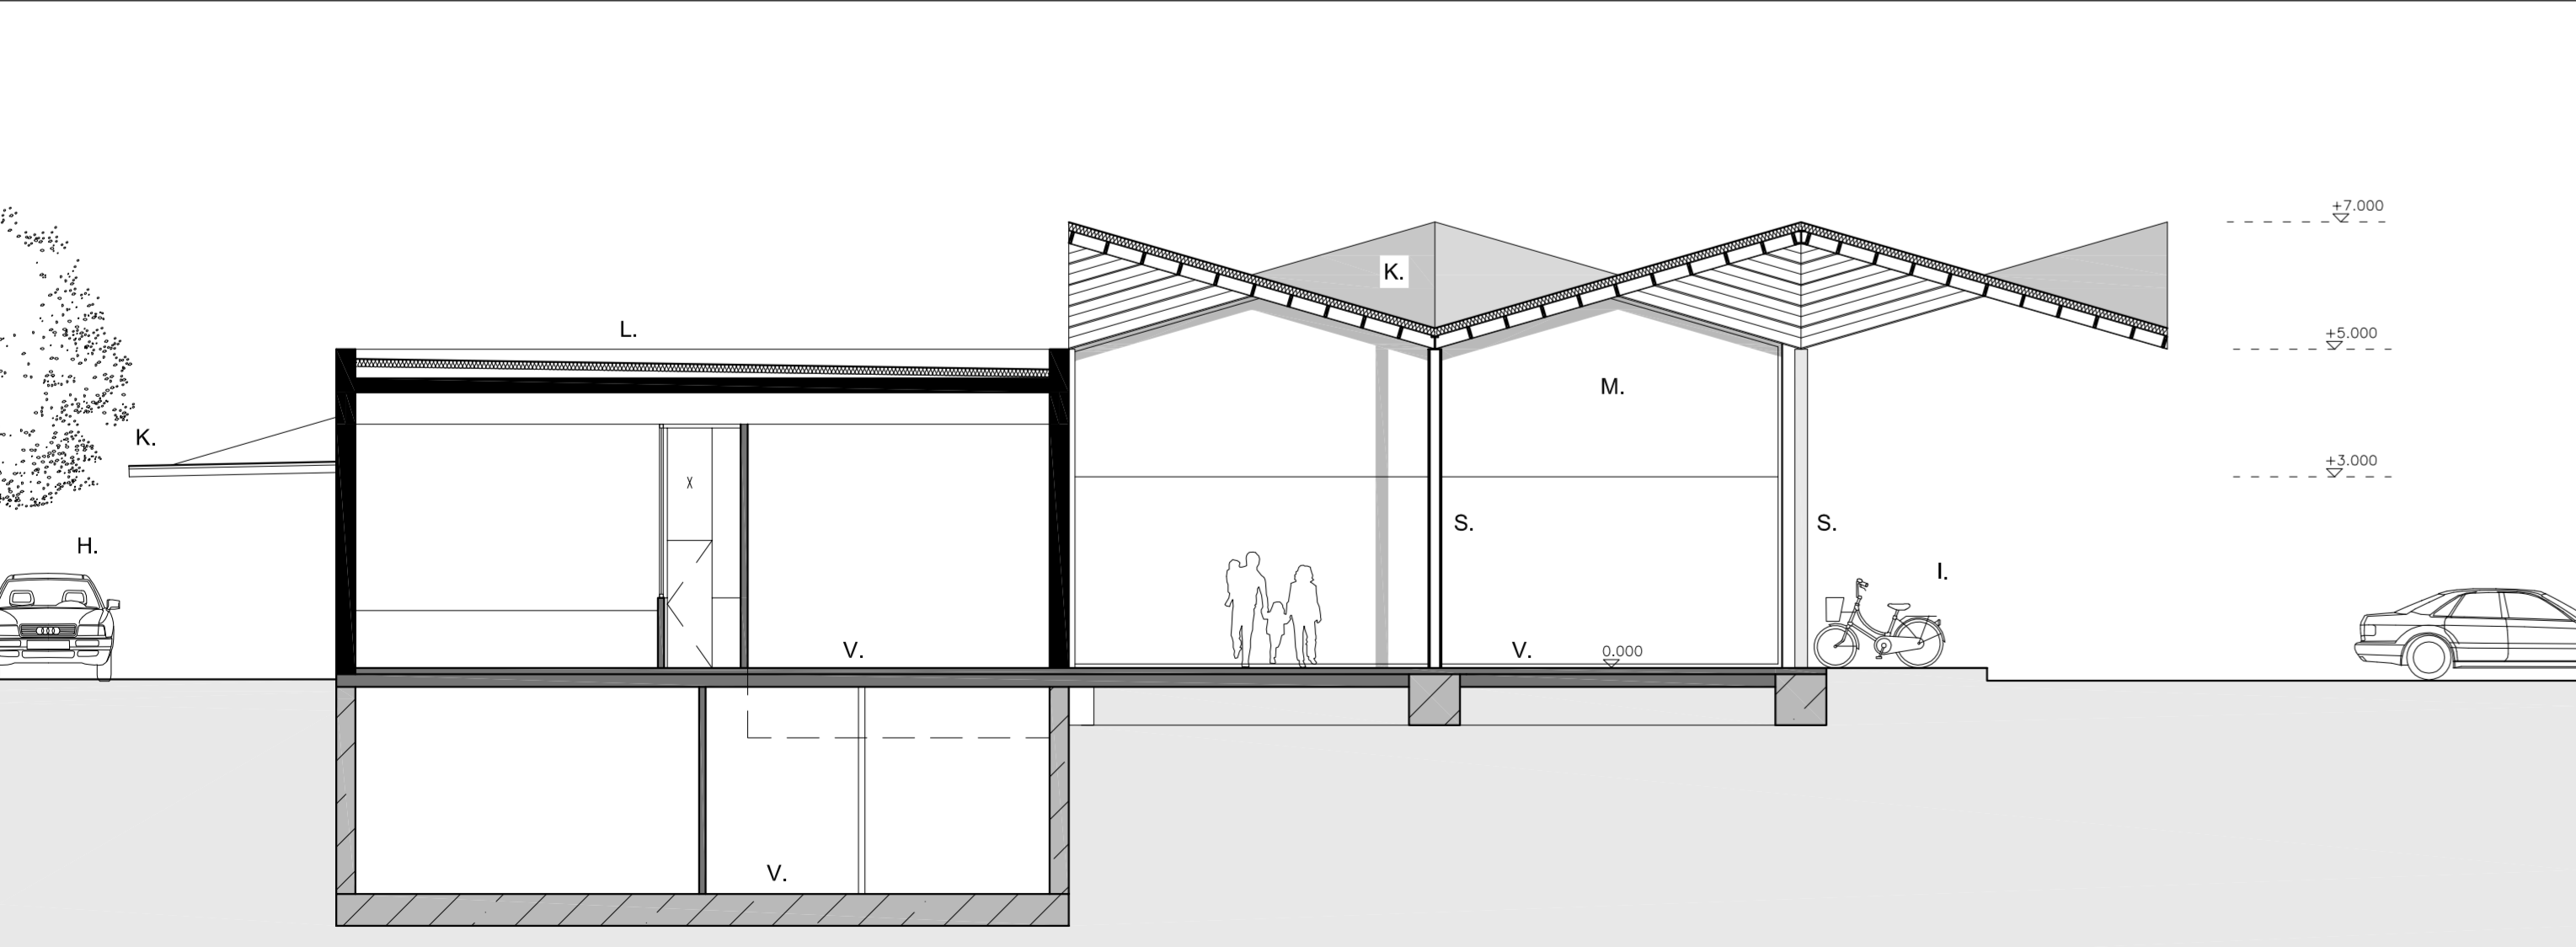

SNEDE BB'
GEPLANE TOESTAND 1/100

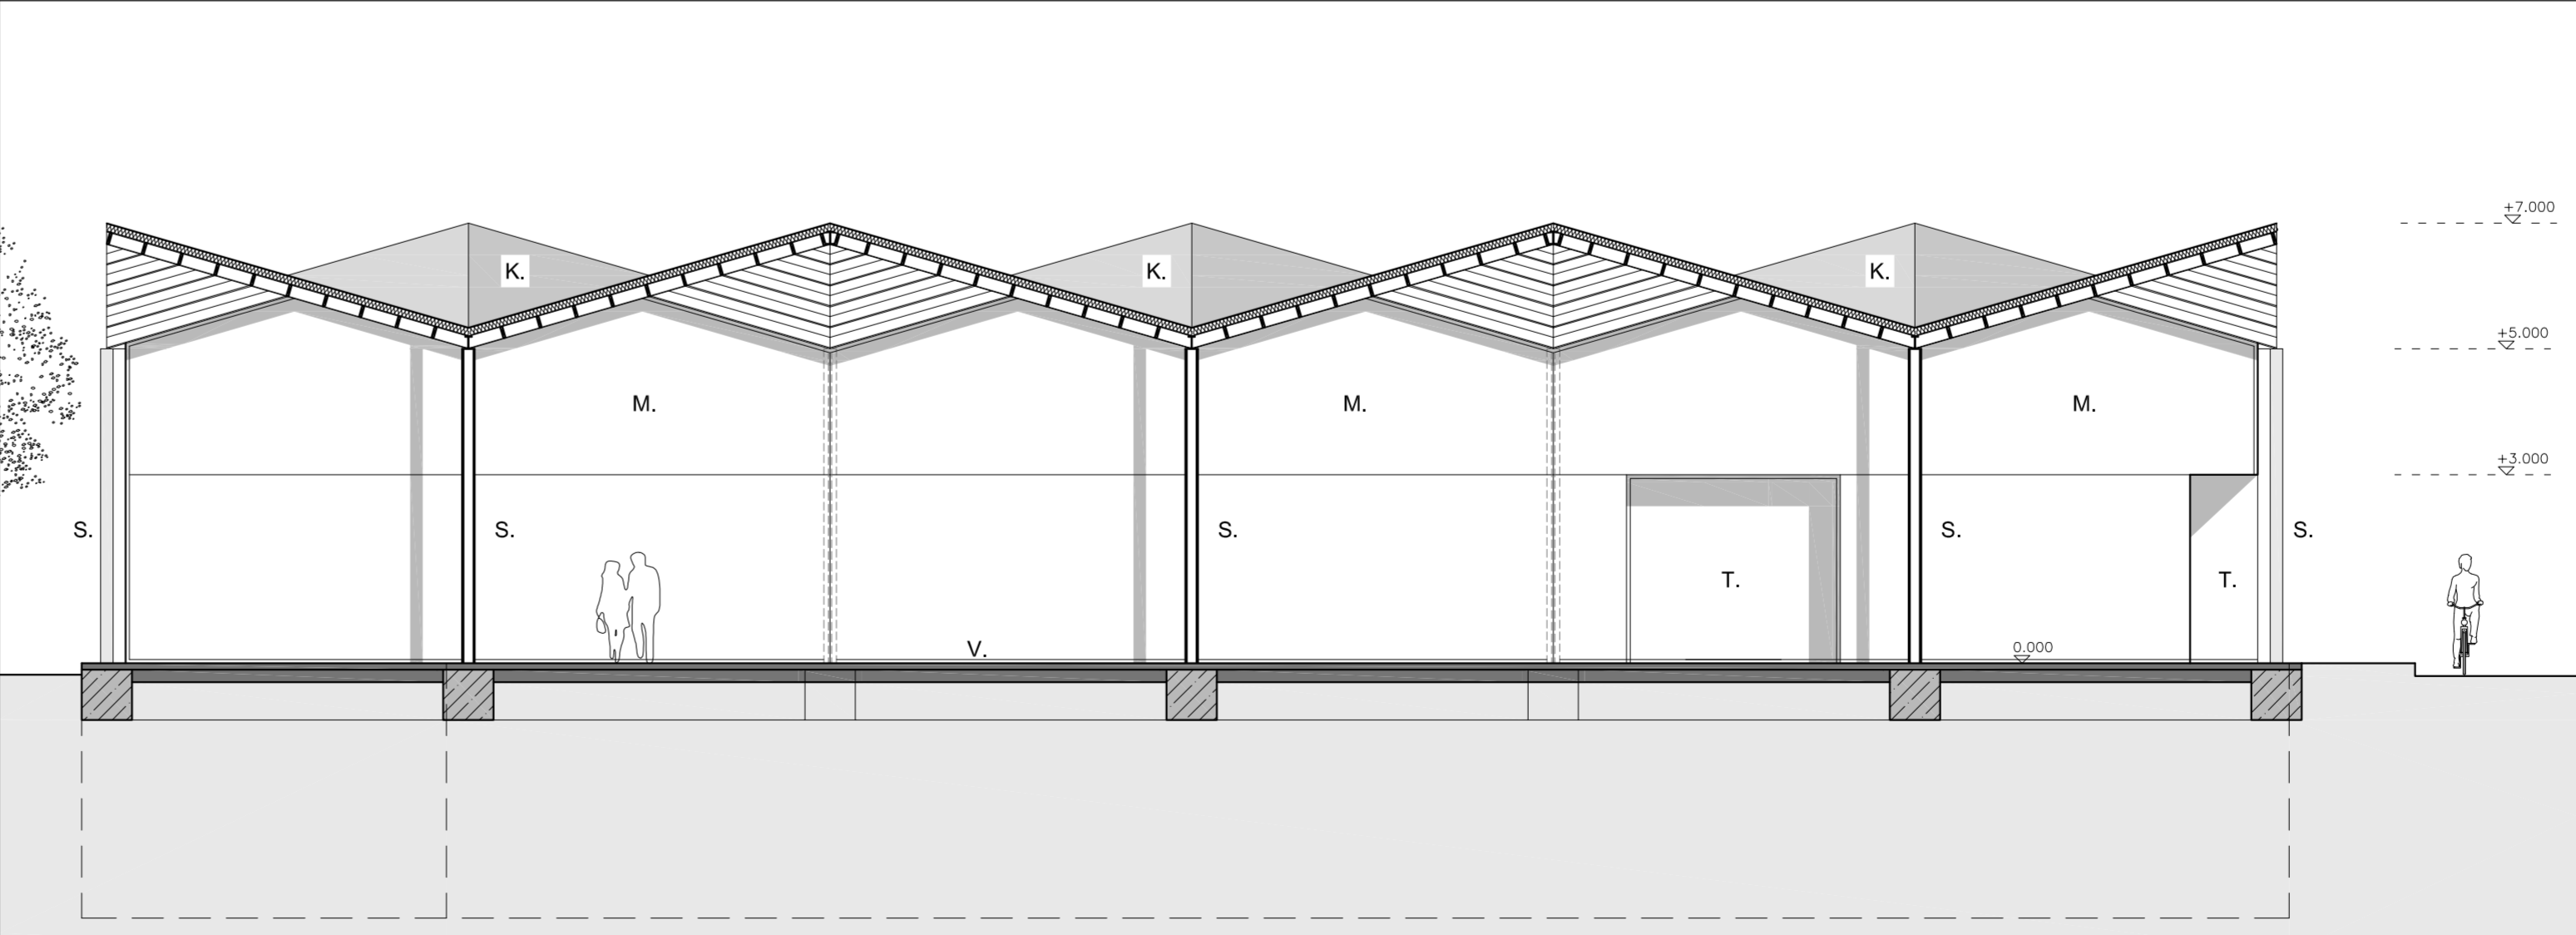

SNEDE AA'
GEPLANE TOESTAND 1/100

- | | | | |
|--|---|--|--|
| | BETON BUITENWAND
ANTHRACIET | | A. WATERDOORLATENDE KLINKERS
ANTHRACIET |
| | SNELBOUWSTEEN BINNENWAND
ONBEHANDELD | | B. WATERDOORLATEND ASFALT
ANTHRACIET |
| | PAREMENT GEVELSTEEN
BRUIN MET ORNAMENTERING | | C. BESTAAND GROEN |
| | BAKSTEEN BINNENWAND
BEPLEISTERD | | D. GROENE MANTEL
DICHT BEPLANTING |
| | THERMISCHE ISOLATIE
ROTZWOL | | E. GROENE MANTEL
HOGE BEPLANTING |
| | SANDWICHPANEEL BINNENWAND
MET BOVENLICHT VANAF H110CM | | F. HAAGMASSIEF
GROENBLUVEND |
| | SANDWICHPANEEL BINNENWAND
10CM / INOX | | G. GROEN PARKEREN (CLIEENTEEL)
GRASDALLEN |
| | SANDWICHPANEEL BINNENWAND
8CM / INOX | | H. PARKEREN (PERSONEEL)
ASFALT |
| | FUNDERINGSZOENEN
BETON | | I. FIETSENSTALLING (CLIEENTEEL)
KLINKERS |
| | TE SLOPEN
WANDEN EN VOLUMES | | J. FIETSENSTALLING (PERSONEEL)
KLINKERS |
| | DWA
HUISHOEDELIJK AFVALWATER | | K. PVC DAKDICHTING
ANTHRACIET |
| | RWA
AFVOER REGENWATER | | L. GROENDAK
MOSSEN EN GRASSEN |
| | FAE
AFVOER FAECALIËN | | M. BUITENSCHRINWERK
ANTHRACIET |
| | PERCEELSGRENS | | N. ZICHTBETON
ANTHRACIET |
| | BOUWZONE 1
7M MAXIMALE BOUWHOOGTE | | O. DAKPANNEN (STORMPAN)
ROOD |
| | BOUWZONE 2
7M MAXIMALE BOUWHOOGTE | | P. PAREMENT GEVELSTEEN
BRUIN |
| | | | Q. PAREMENT GEVELSTEEN
GEEL GEGLAZUURD |
| | | | R. STAALSTRUCTUUR
ANTHRACIET |
| | | | S. STALEN KOLOM
ANTHRACIET |
| | | | T. AUTOMATISCHE SCHUIFDEUREN
GLAS |
| | | | U. SECTIONAALPOORT
ANTHRACIET |
| | | | V. POLIBETON
ANTHRACIET |

VAN CAUWENBERGHE BVBA BOUWHEER
AANNEMERSSTRAAT 146 - 9040 SINT-AMANDSBERG (GENT) WOONPLAATS

BOUWEN VAN EEN EETWINKEL OPDRACHT
9070 DESTELBERGEN, DENDERMONDESTEENWEG 238 BOUWPLAATS
AFD.1 / SECT. A / NR. 0184 M2 KADASTRALE GEGEVENS


DELMULLE DELMULLE
ARCHITECTEN
KORTRIJKSTRAAT 28
B-9790 PETEGEM AD SCHELDE
BVBA IDEEEL ARCHITECTEN
BTW 895 580 214
KBC 737-0234693-93
MAIL INFO@IDEEEL.BE
WWW.IDEEEL.BE
TEL 055 302670
TEL 055 302671
FAX 055 302672

1.100
15 VI 2012
6.6
NR


BOUWAANVRAAG DOSSIER
GEPLANE TOESTAND PLAN

AANZICHTEN - SNEDES BEVAT


WIJZIGING-OMSCHRIJVING IND. DATUM
268-EETWINKEL BWA-A 15 VI 2012

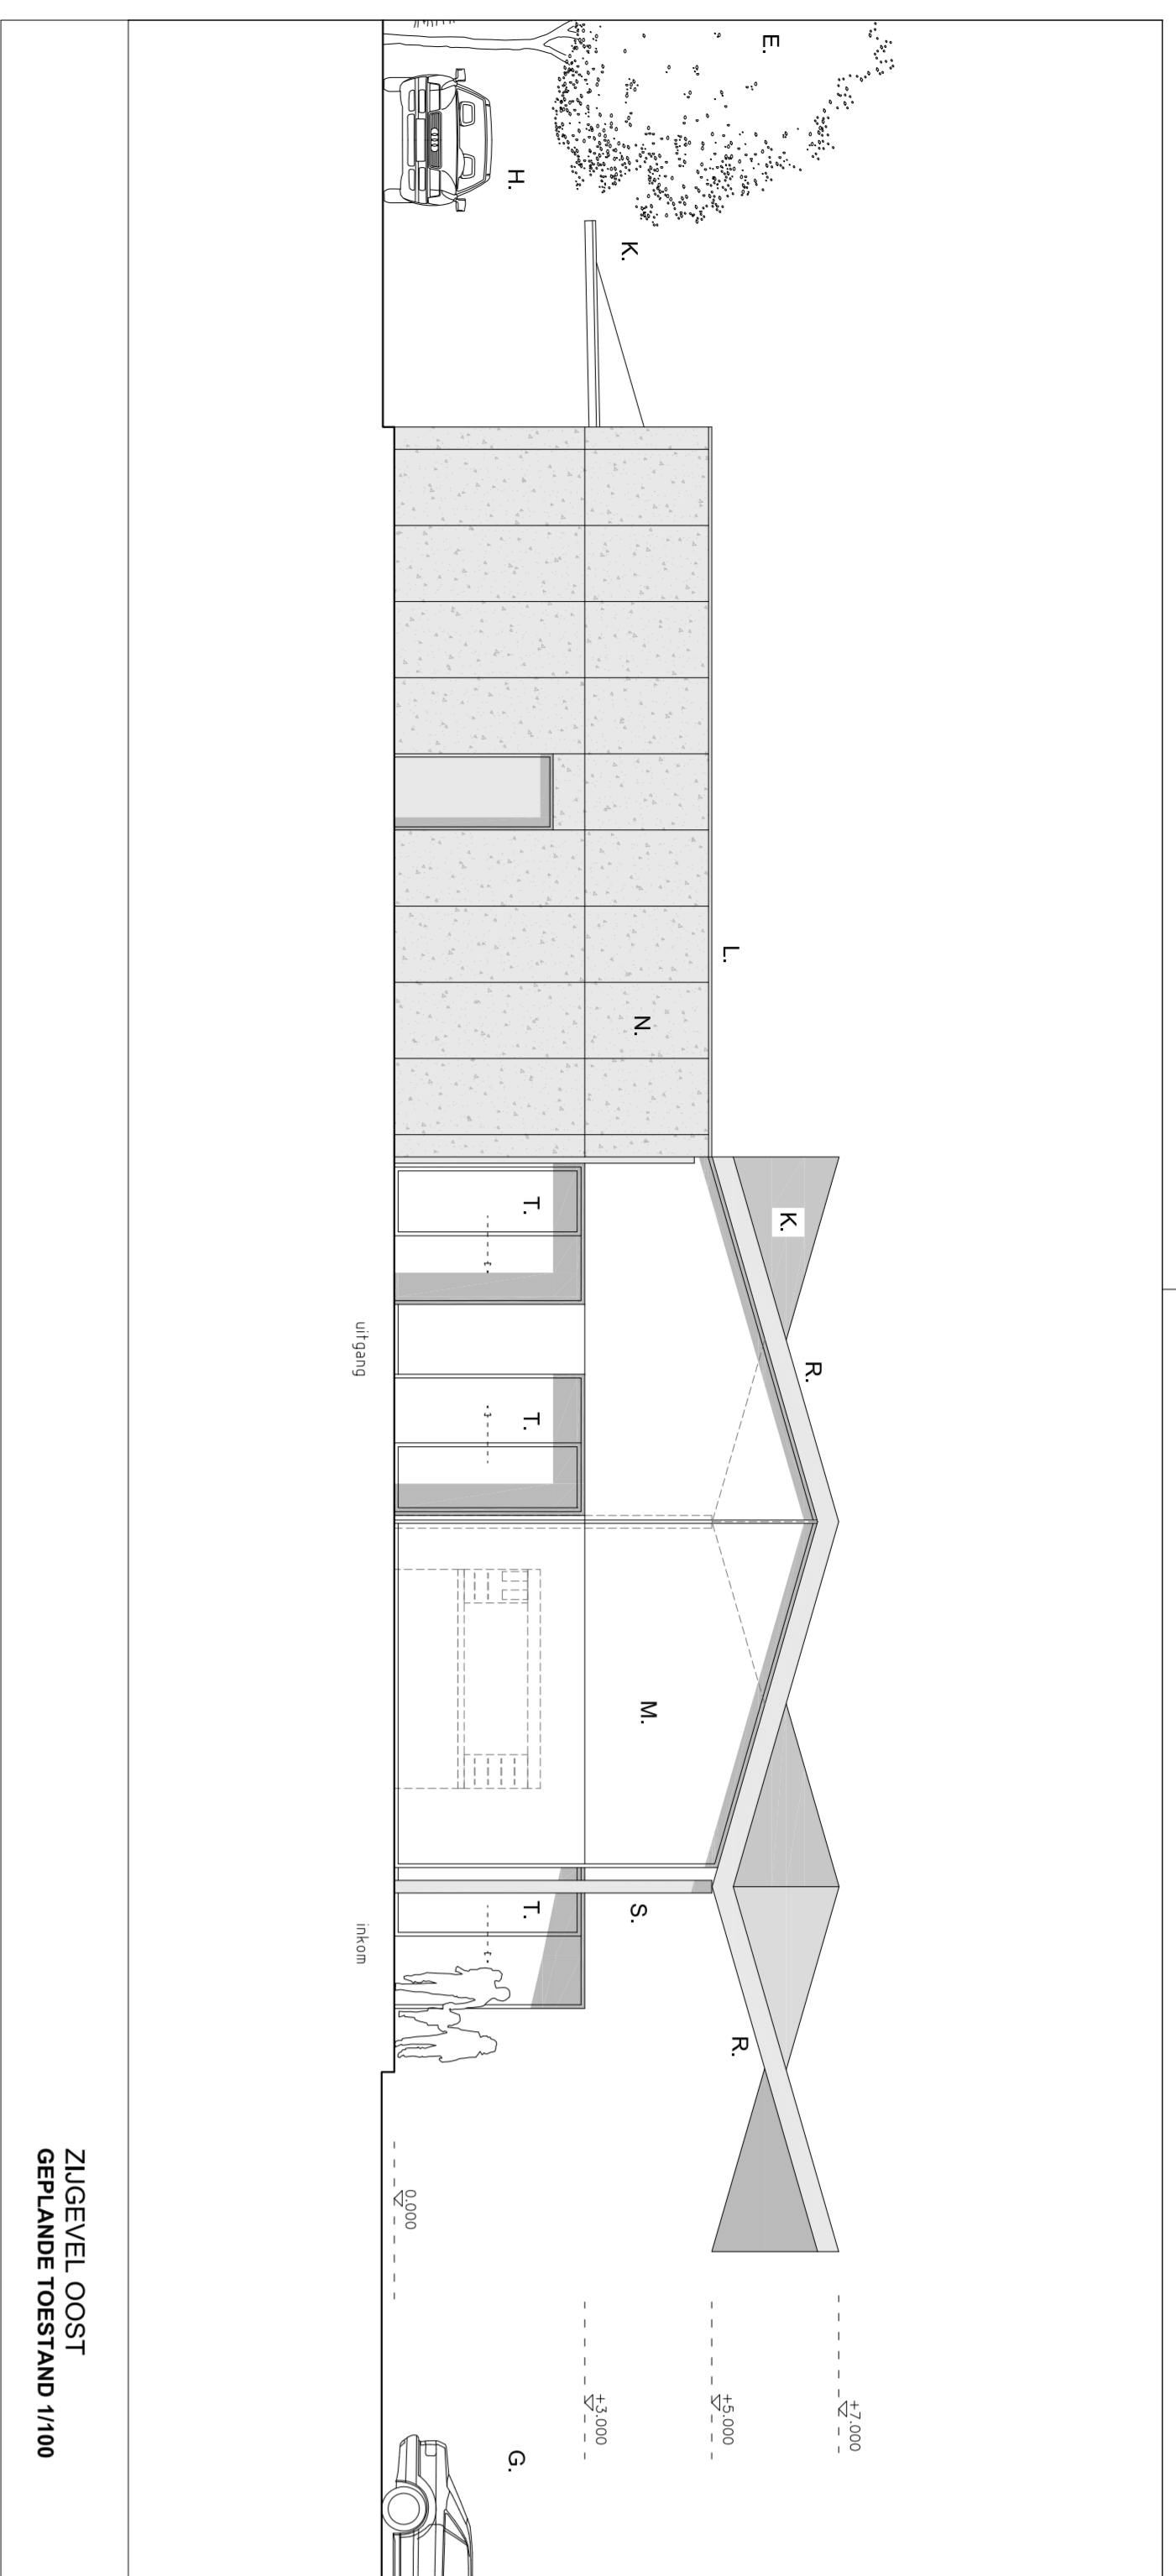


ZUGEGEVEL OOST
GEPLANDE TOESTAND 1/100

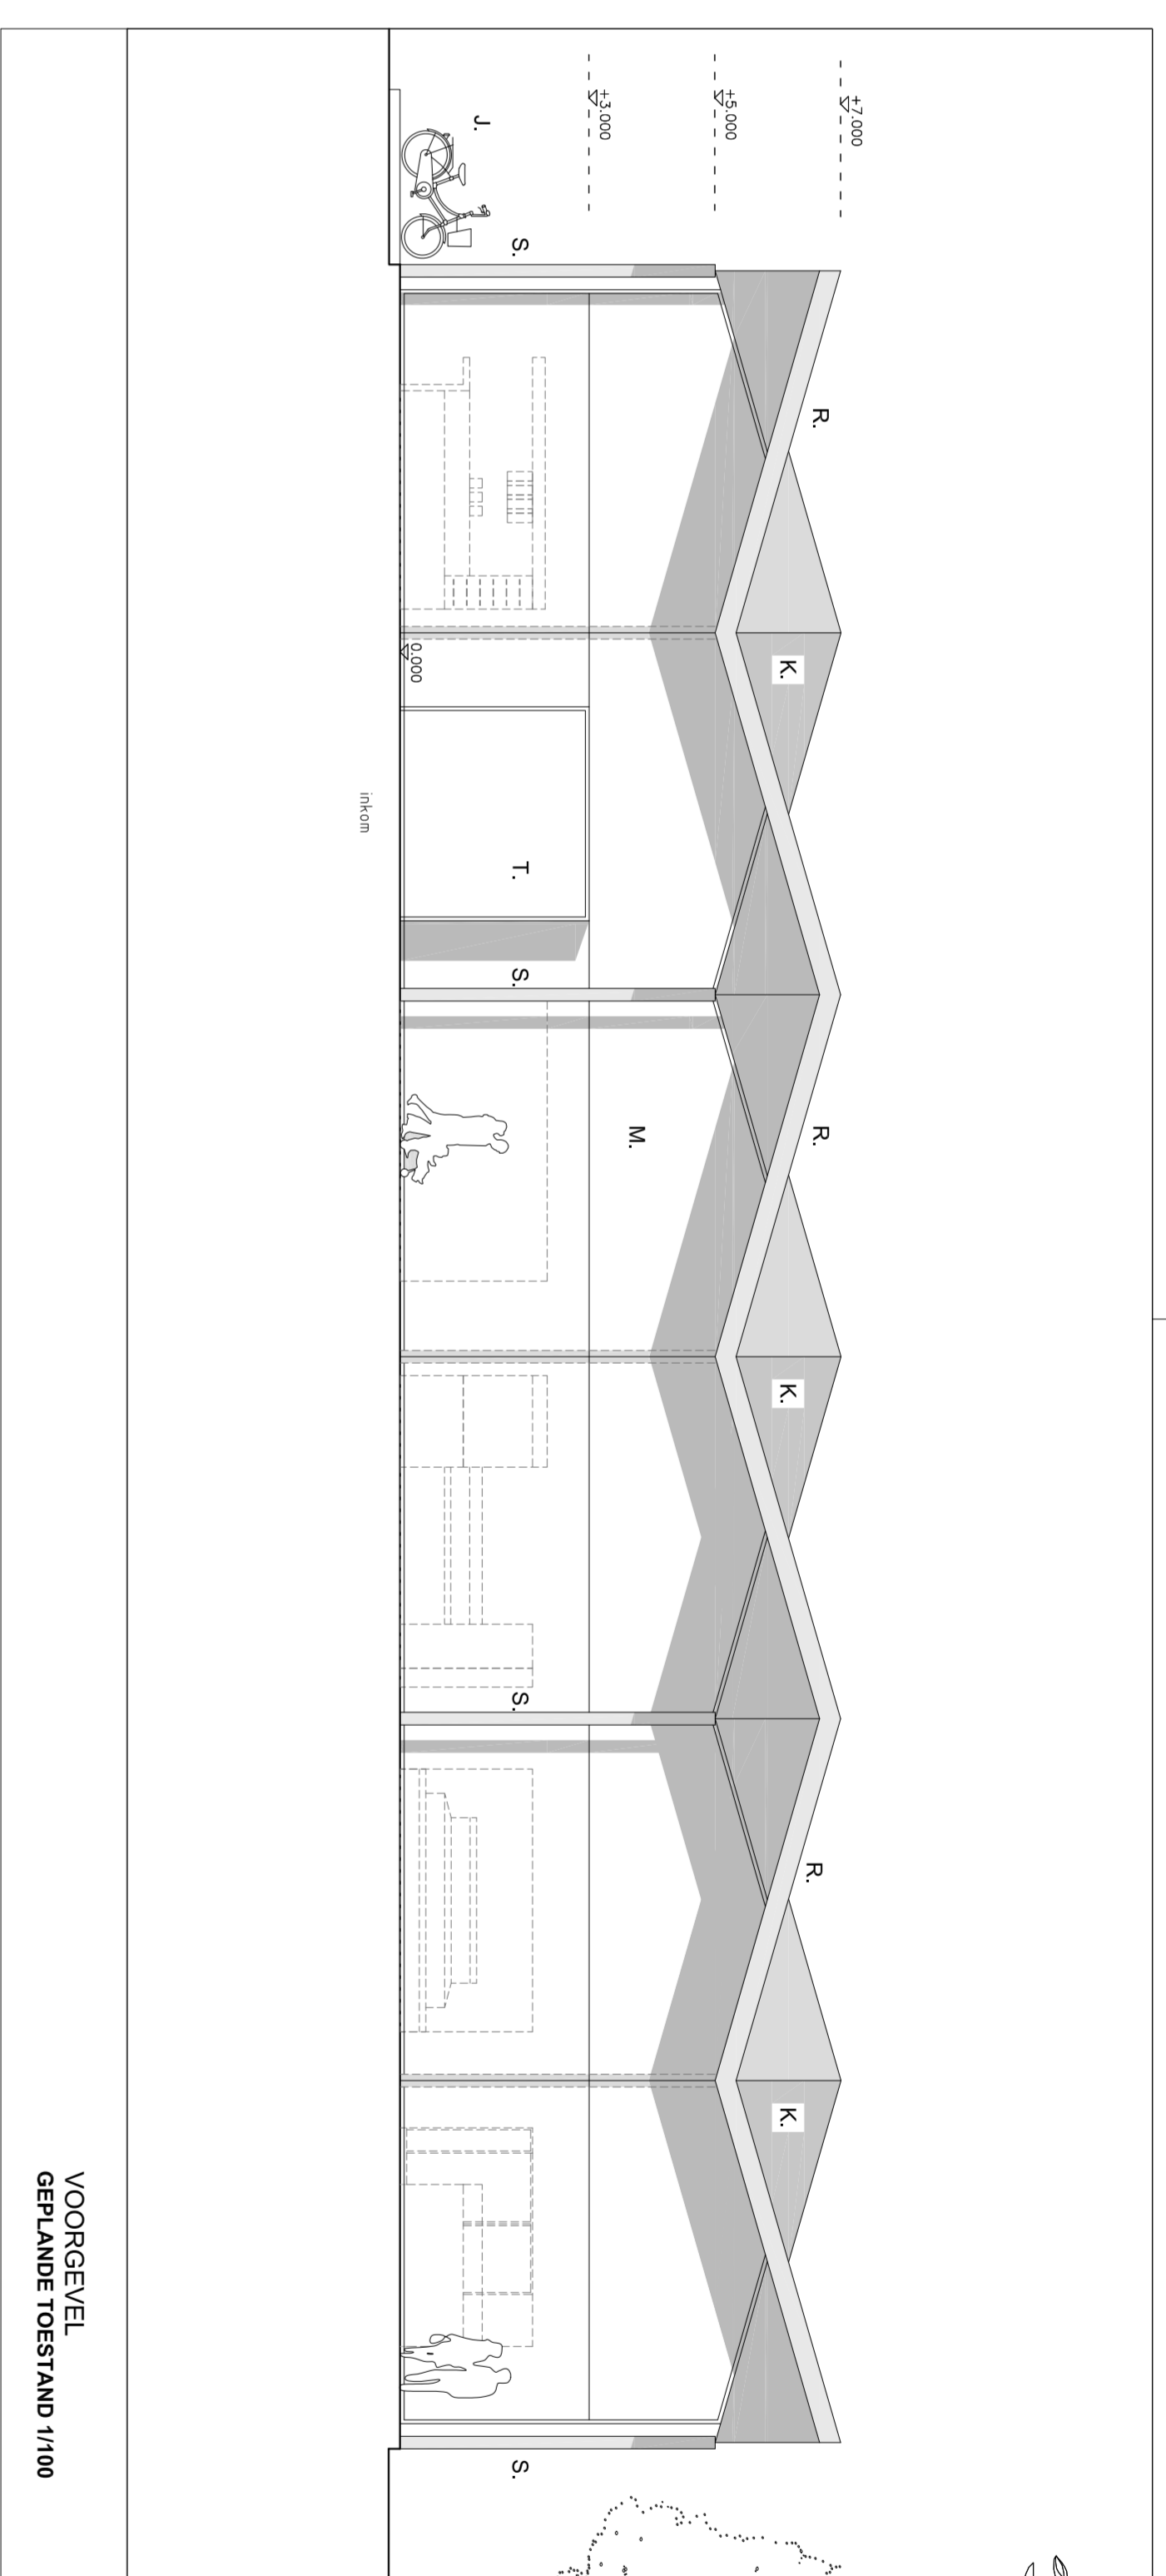


VOORGEVEL
GEPLANDE TOESTAND 1/100

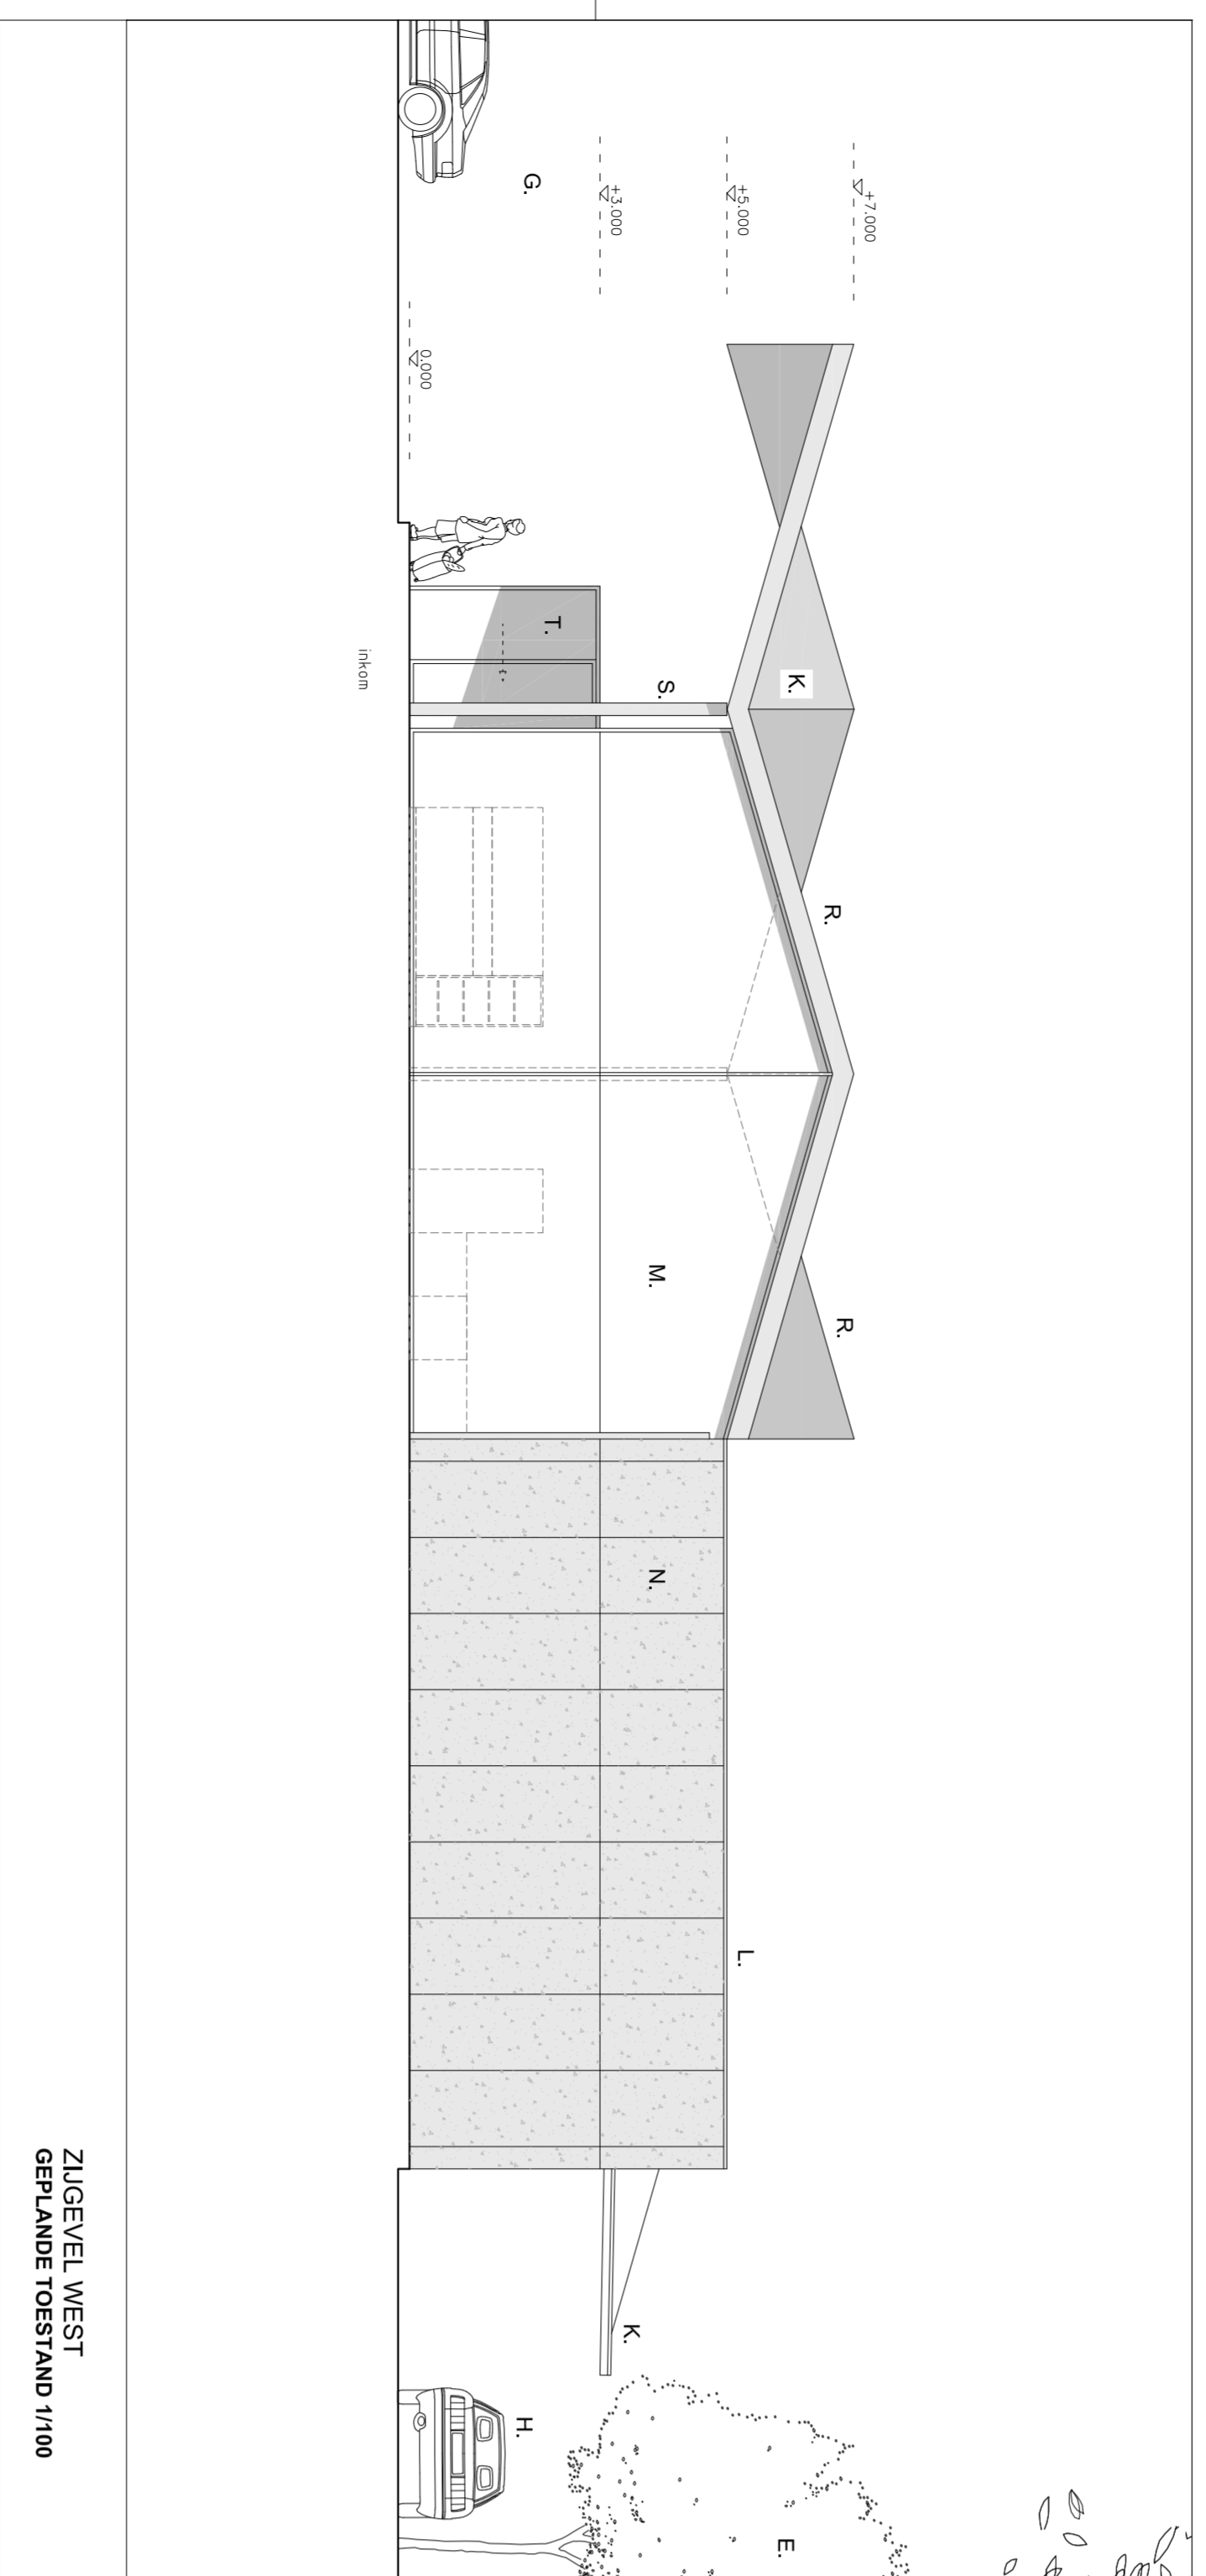


ZUGEGEVEL WEST
GEPLANDE TOESTAND 1/100

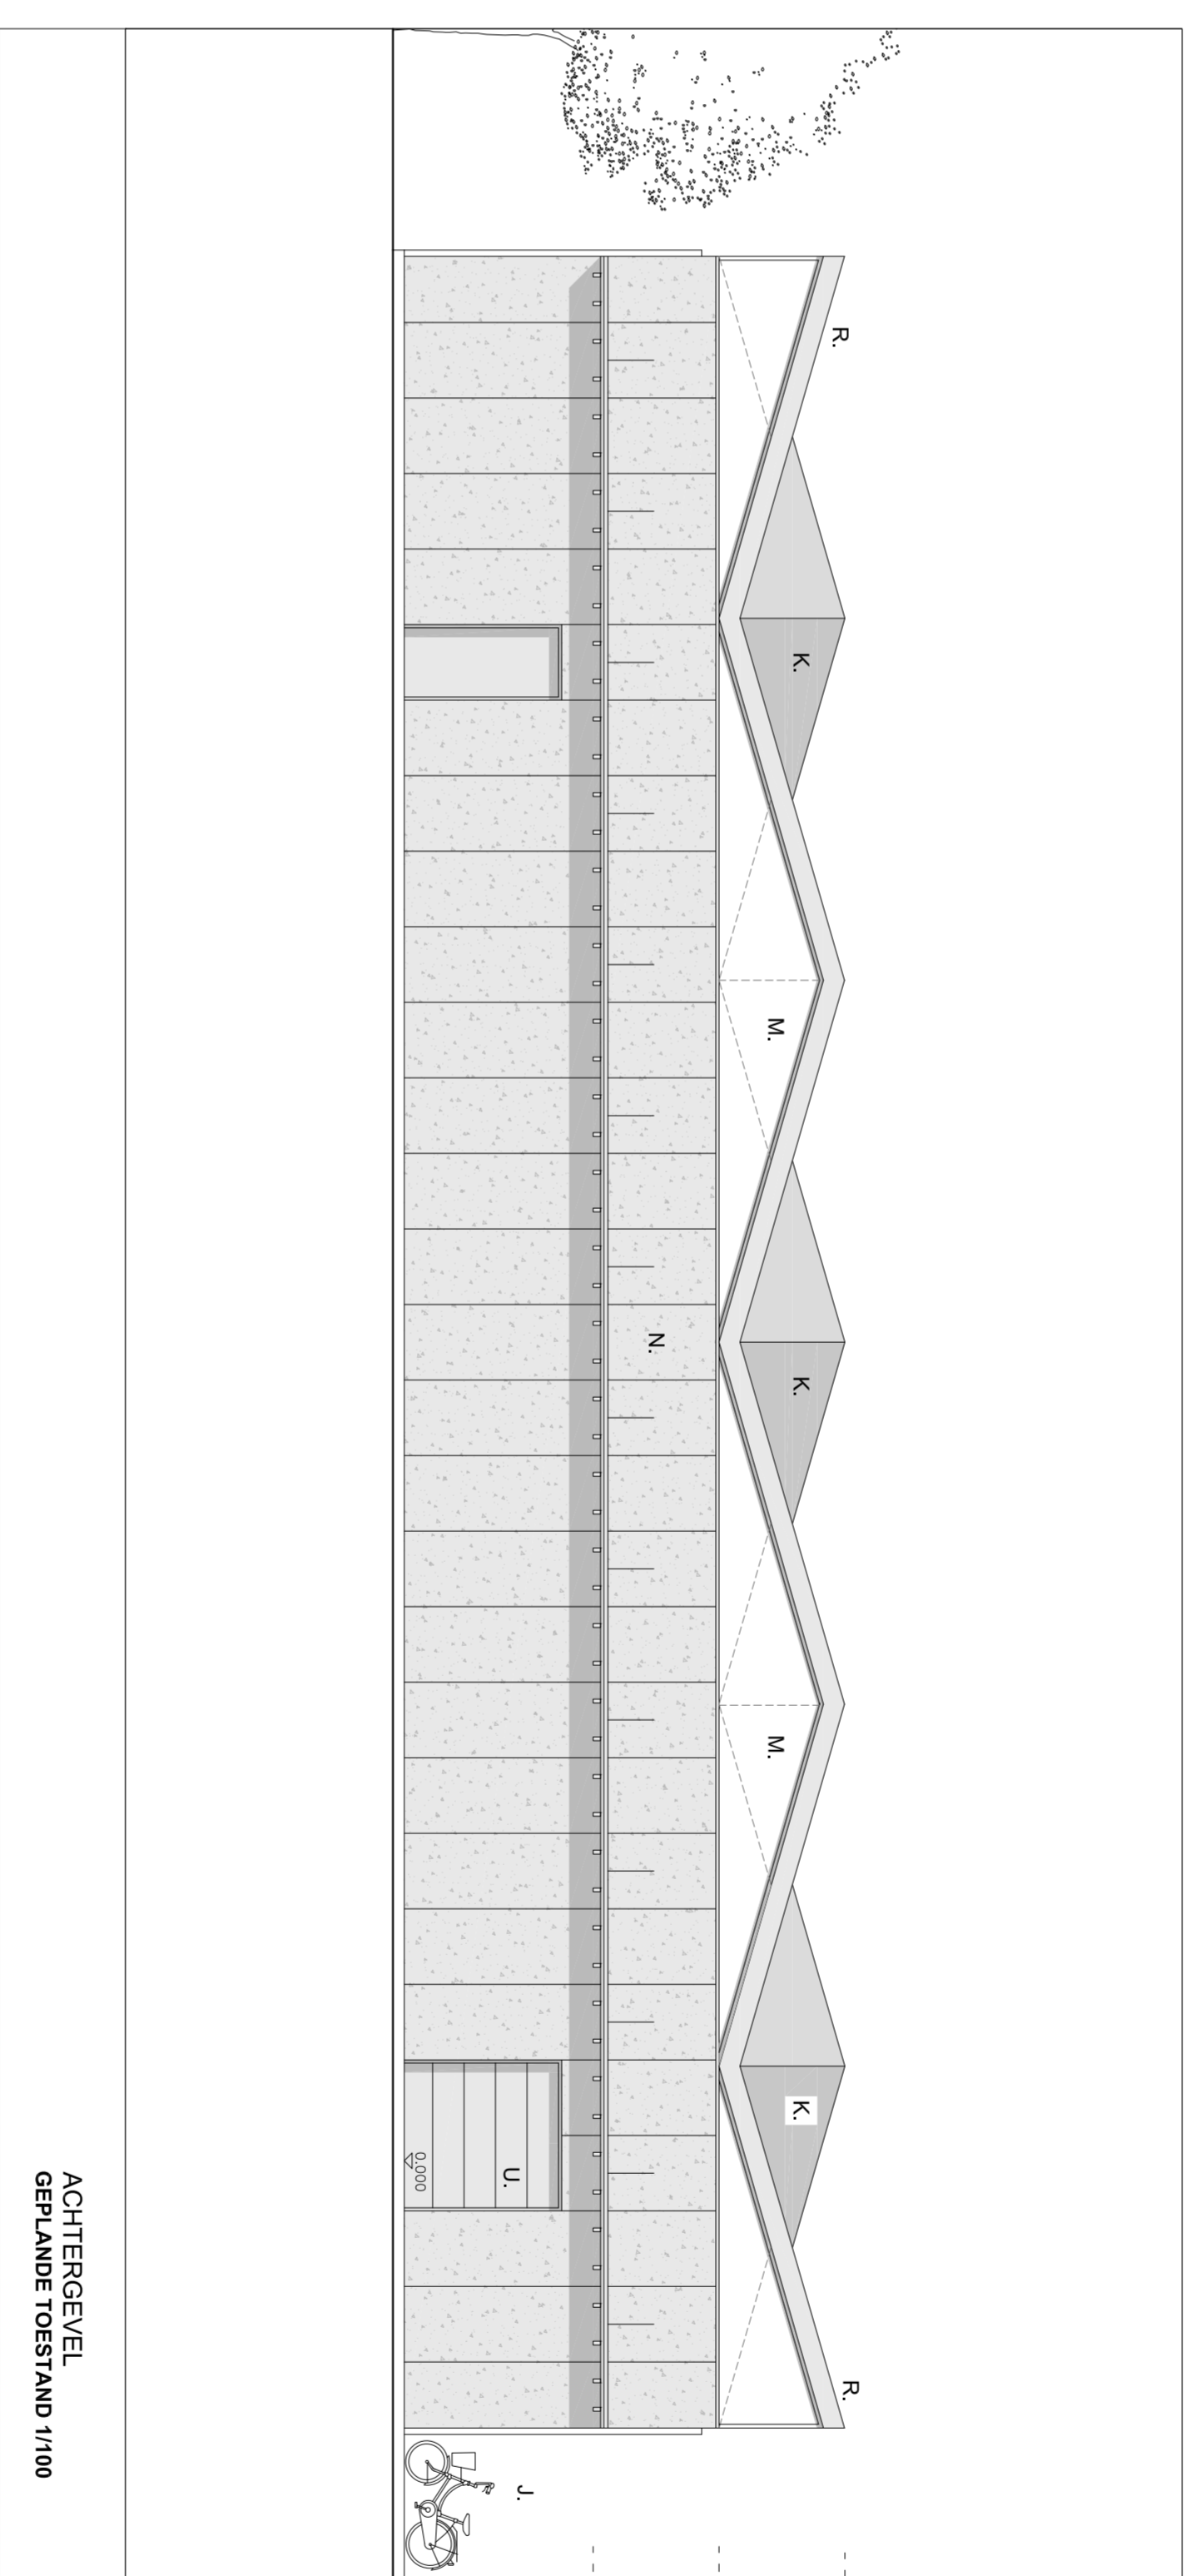



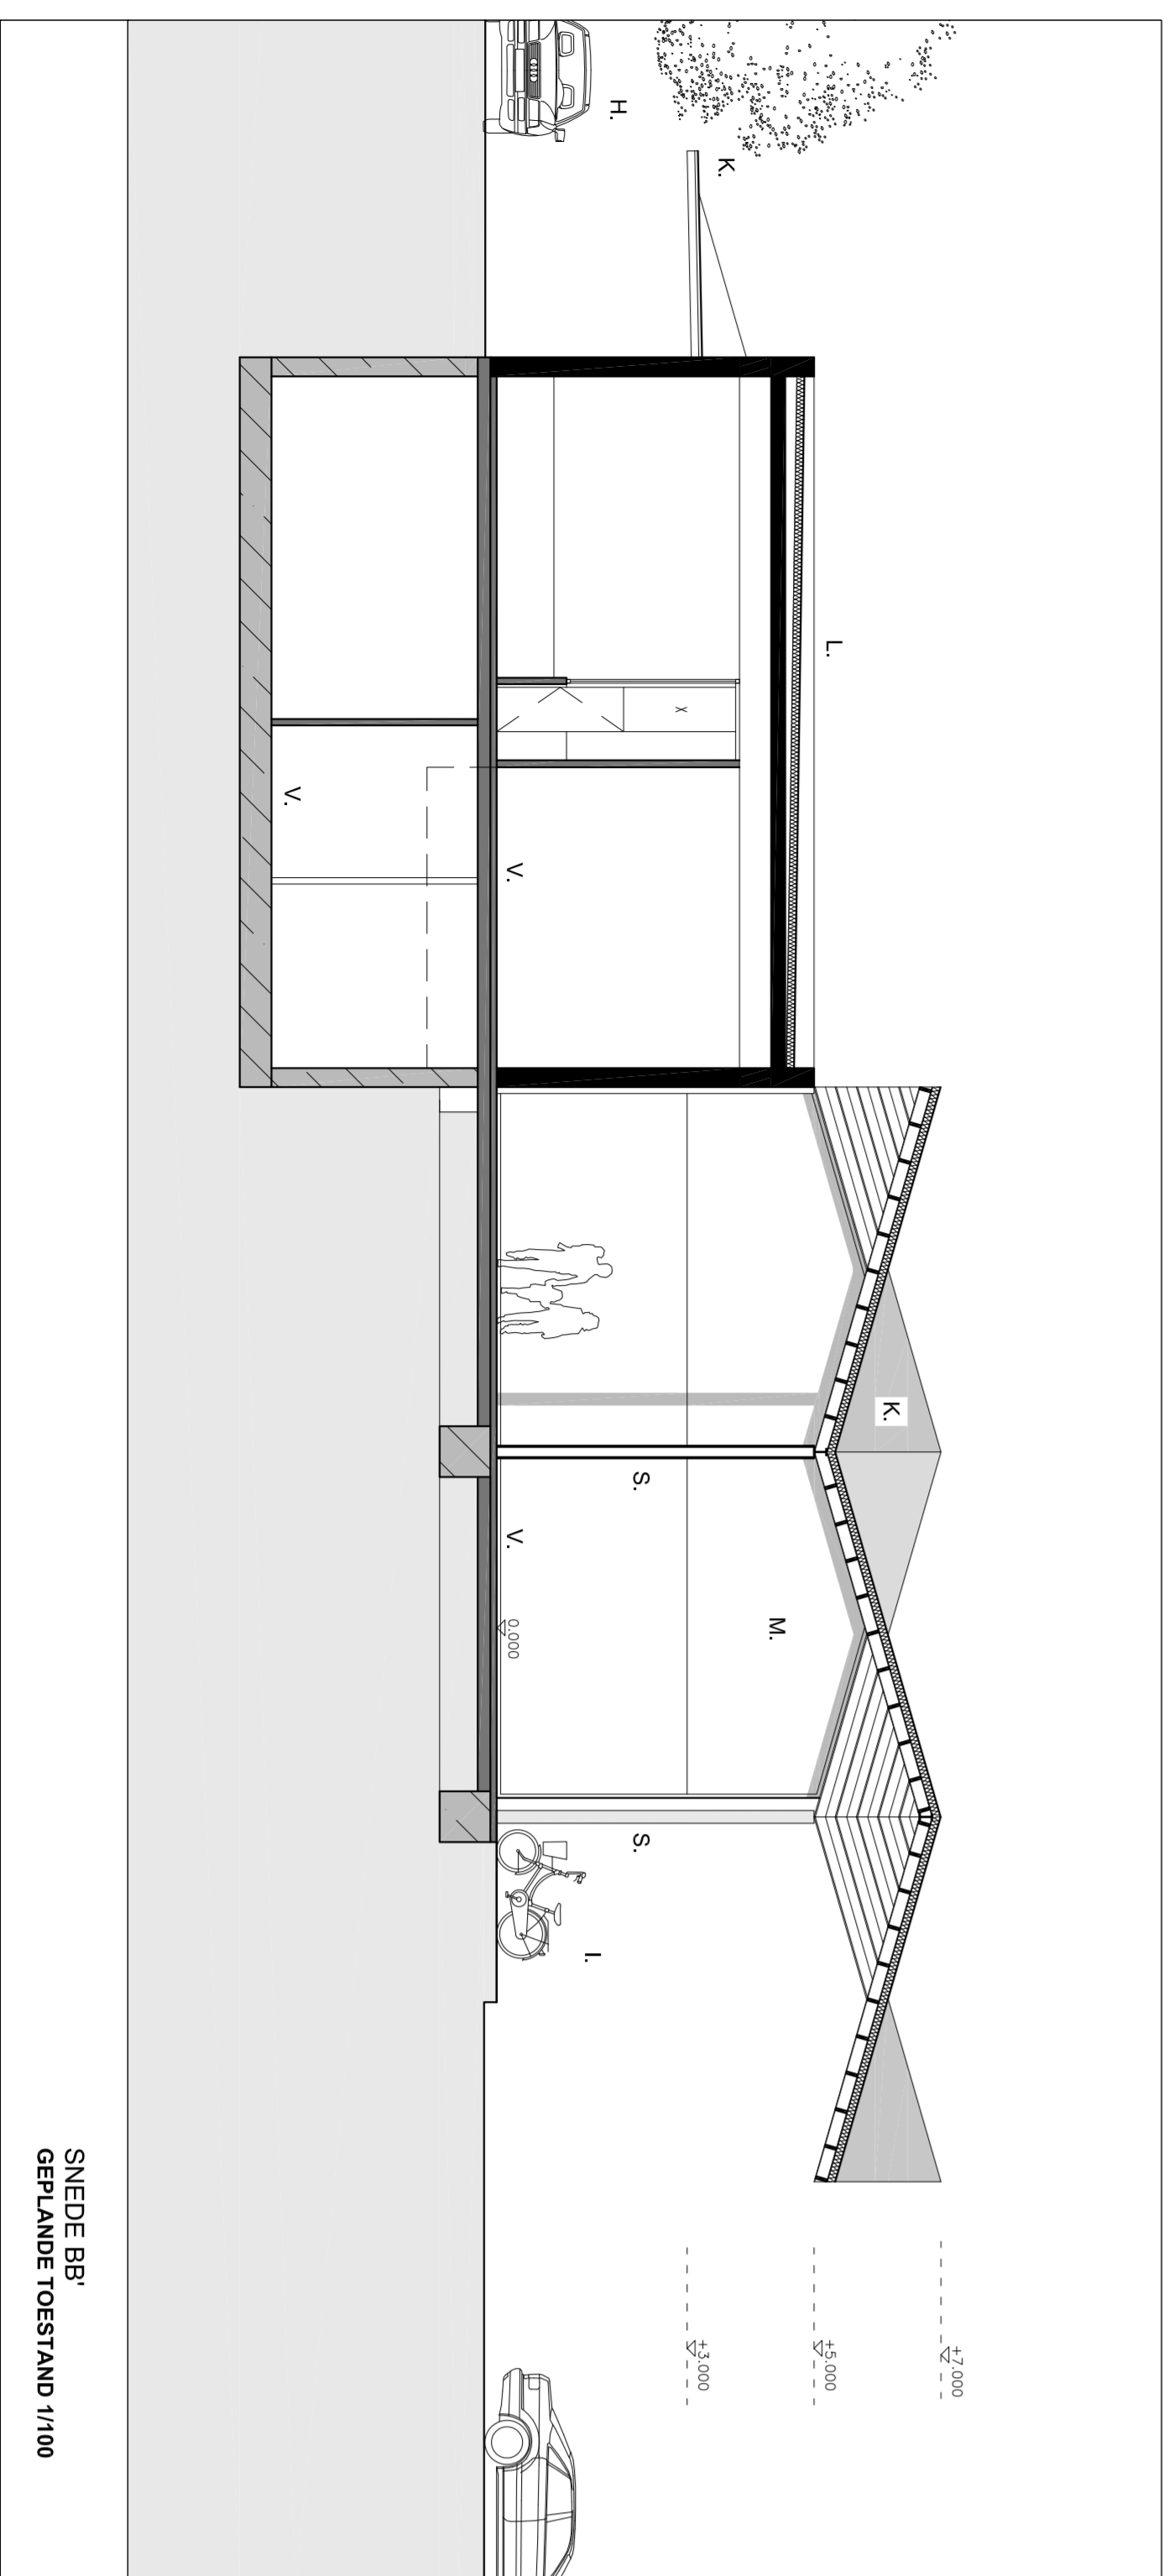

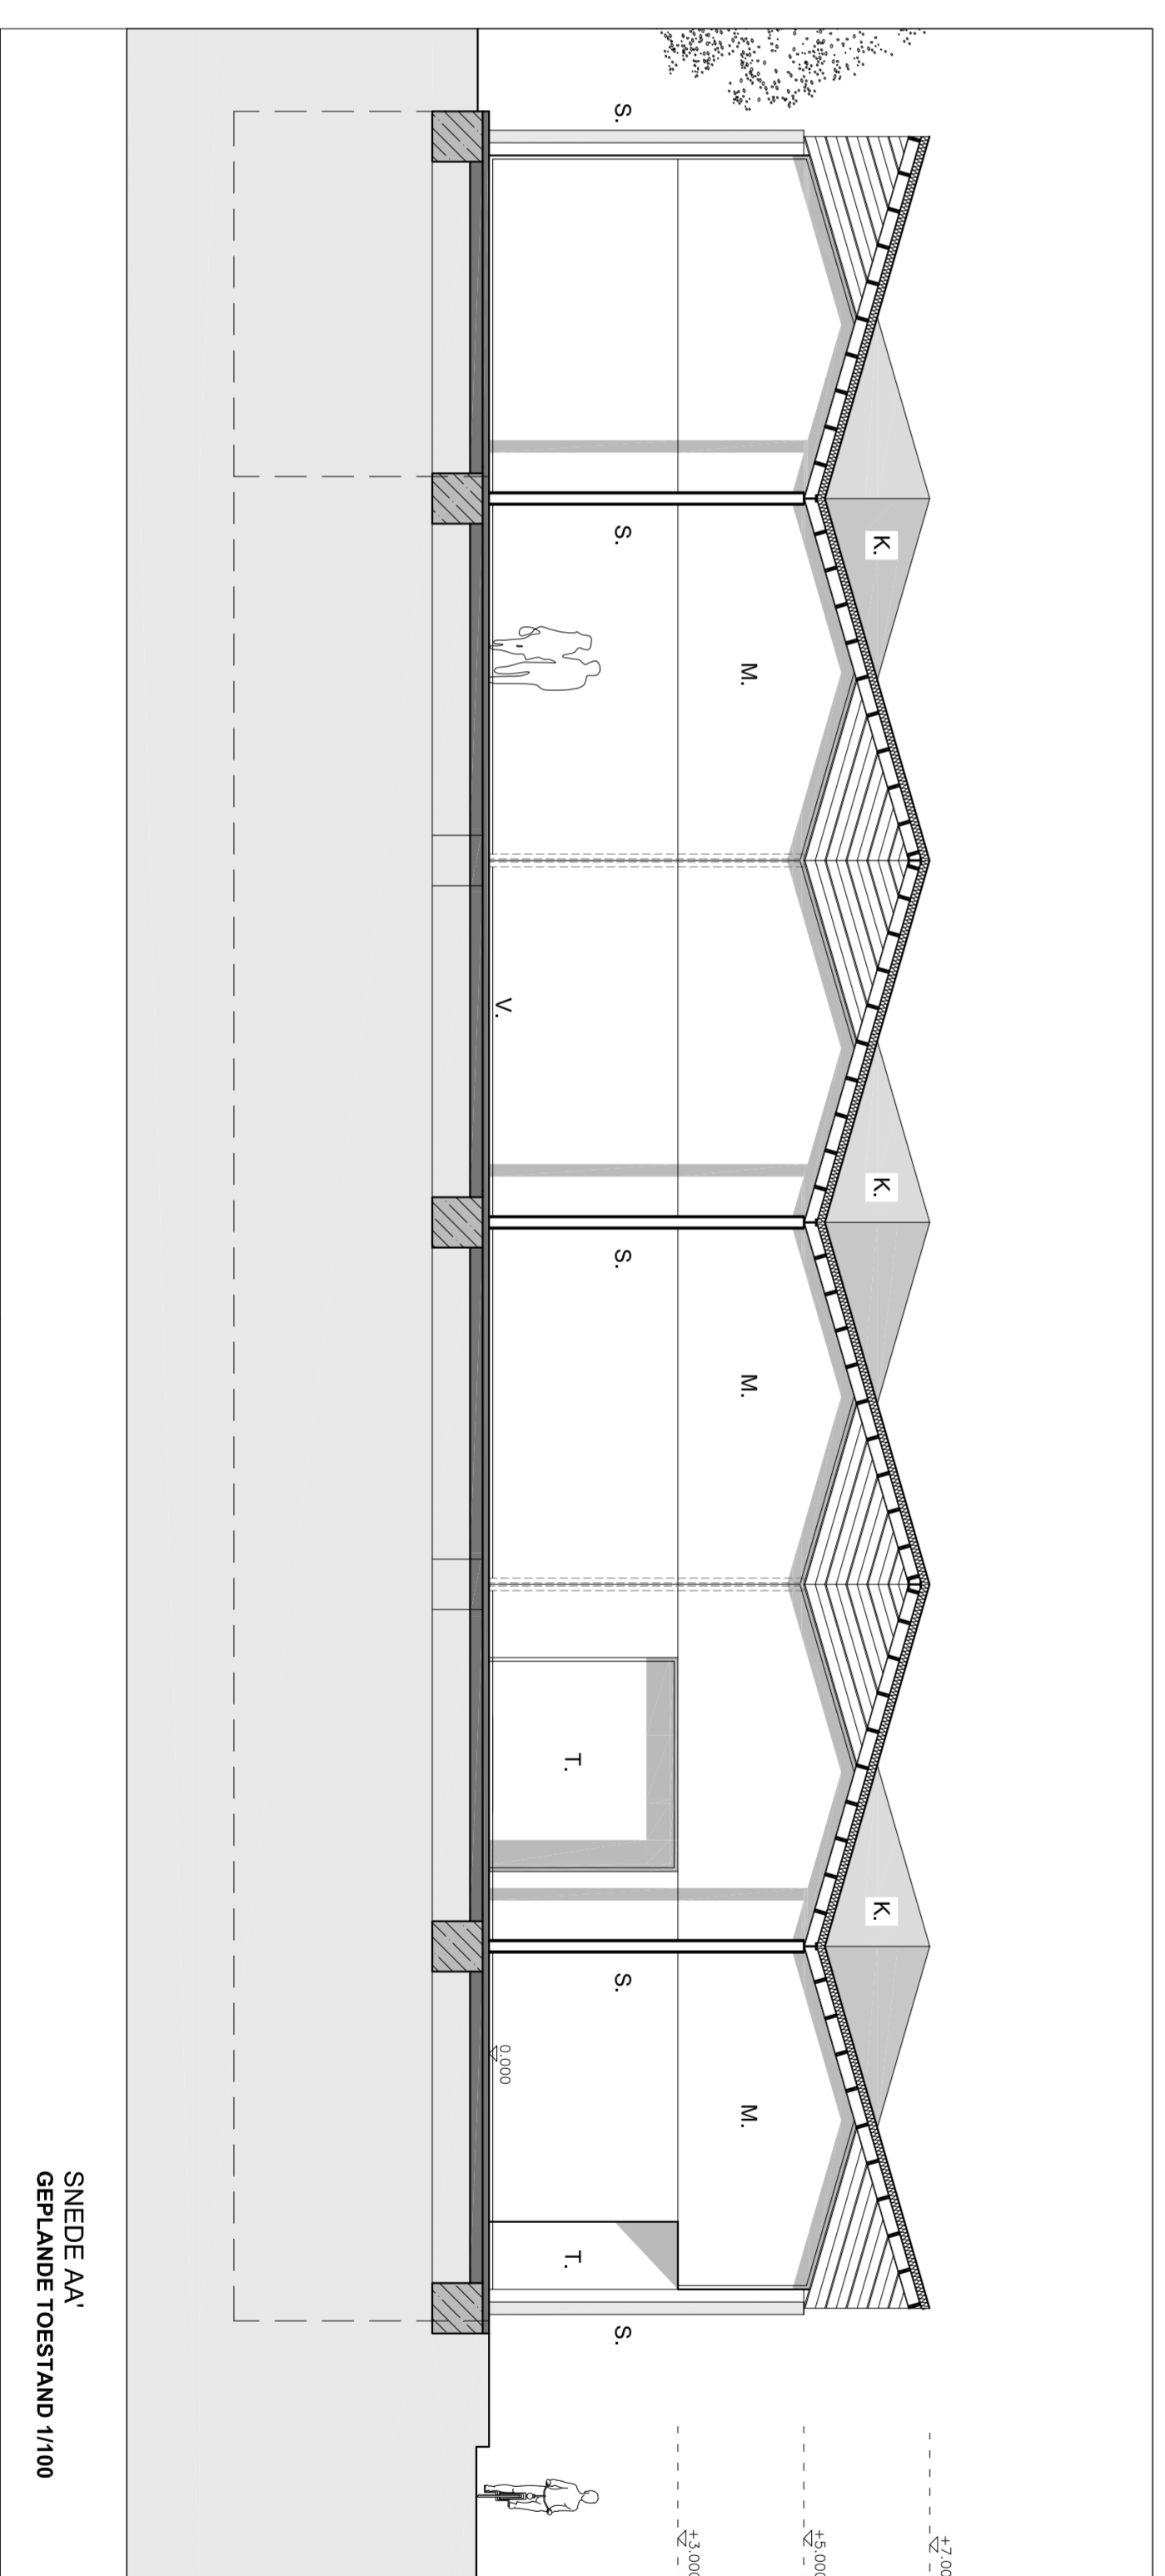


 



 



 
















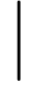

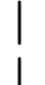










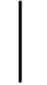




























ACHTERGEVEL
GEPLANDE TOESTAND 1/100



SNEDE BB
GEPLANDE TOESTAND 1/100



SNEDE AA
GEPLANDE TOESTAND 1/100

	BETON BUITENWAND		WATERDOPPLATEND KLINKERS
	SNELBOUWSTEEN BINNENWAND		WATERDOPPLATEND ASFALT
	ONBEHANDELD		ANTHRACIET
	PARMENT GEVELSTEEN		BESTAAND GROEN
	BRUIN MET ORNAMENTERING		DROEGE MAANTEL
	BAKSTEEN BINNENWAND		GROENE MAANTEL
	PERLESIERSTEN		HOOGREKING
	PERMISCHTE ISOLATE		HAARGRASSIEF
	SANDWICHPANEEL BINNENWAND		GROENBLAUW
	MET BOVENLICHT VANAF 1110CM		GROEN PARKEREN (CLIENTEEL)
	10CM / INOX		GRASDALLEN
	SANDWICHPANEEL BINNENWAND		PARKEREN (PERSONEEL)
	8CM / INOX		ANTHRACIET
	PERMISCHTE ISOLATE		KLINKERS
	TE SLIOPEN		FIETSENSTALLING (PERSONEEL)
	WANDEN EN VOLUMES		ANTHRACIET
	DWA		GROENDAK
	ROSHOUDELIJK AFVALWATER		ROSGRASSEN
	ANTHOER REGENWATER		ANTHRACIET
	AFVOER FACIËLIËN		ZICHTBETON
	PERCELSGRENS		ANTHRACIET
	BOUWZONE 1		DAKPAANEN (STORMPAN)
	7M MAXIMALE BOUWHOOGTE		ROOD
	7M MAXIMALE BOUWHOOGTE		PARMENT GEVELSTEEN
			PARMENT GEVELSTEEN
			GEËL BESLACHTUNG
			STAALSTRUCTUUR
			ANTHRACIET
			STALEN KOLOM
			ANTHRACIET
			AUTOMATISCHE SCHUIFDEUREN
			ANTHRACIET
			SECTIONAALPOORT
			ANTHRACIET
			POUBETON
			ANTHRACIET
			ANTHRACIET

VAN CAUWENBERGHE BVBA
BOUWHEER
AANNEERSSTRAAT 148 - 9040 SINT-AMANDSBERG (GENT)
WOONPLAATS

BOUWEN VAN EEN EETWINKEL

OPDRACHT BOUWPLAATS
9070 DESTELBERGEN, DENDEMOONDESTEEUWEG 238
ARCHITECTEN DELWULLE
DELWULLE DELWULLE
ARCHITECTEN 11728
B-9790 PELLESEM AD SCHELDE
BVBA IDEEËL ARCHITECTEN
BLVD 285 580 214 493
TEL 055 302671
MAIL INFO@IDEËL.BE
WWW.IDEËL.BE
TEL 055 302671
FAX 055 302672

1.100
15 VI 2012
SCHAL
NR

BOUWANVRAAG
DOSSIER
GEPLANDE TOESTAND
PLAN

ANZICHTEN - SNEDES BEVAT

WILZIGINGSSCHRIFLING IND. DATUM
28-SEPTIMBER BNA 15 VI 2012



We
variëren
mee met de
seizoenen,
en met de
oogsten en
vangsten





Proef het resultaat van generaties vakmanschap en kennis

500 kaas





